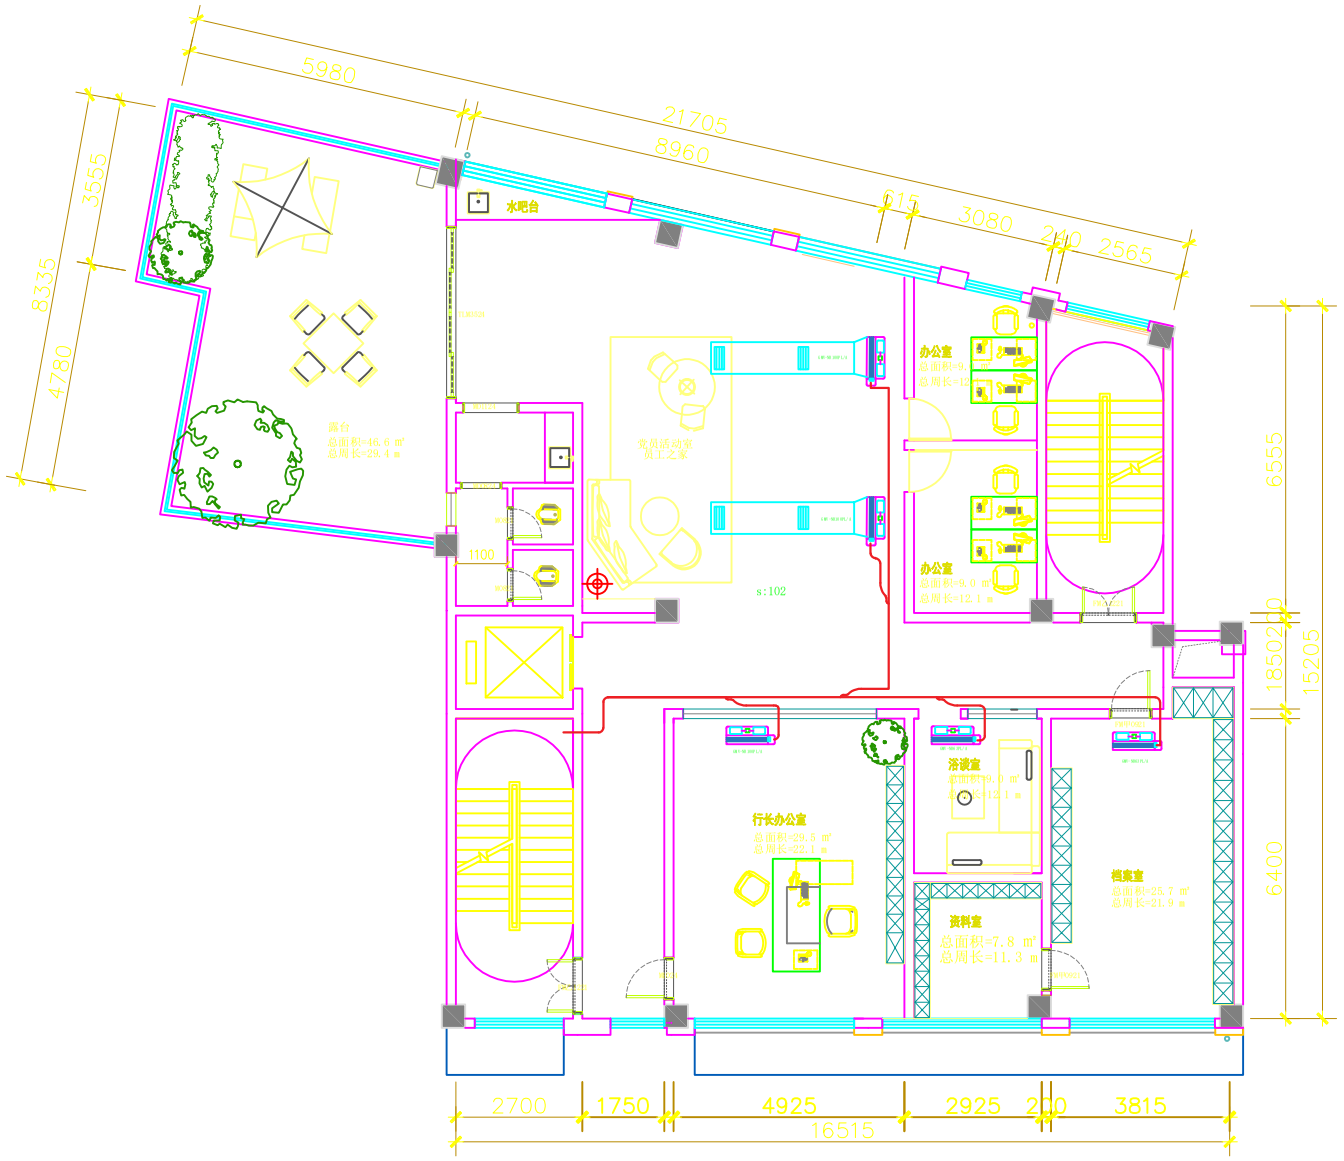

FF 平面布置图

SCALE 1:100 二层 s:165

航天规划设计集团有限公司
China Aerospace Planning and Design Group Co.. Ltd住建部发综合甲级设计证书A111119012号中国 北京 大兴区春和路39号院3号楼A座Building3,No.39 of Chunhe Road,Daxing District,Beiing,Chind

工程地址:
贵州修文小箐镇农商银行

设计师: 王欢
PROJECT CHIEF

项目名称:
中央空调 项目

比 例:
SCALE

图 号:
DRAWING NO.

日 期:
2025.2.10