


航天规划设计集团有限公司
China Aerospace Planning
and Design Group Co..
Ltd住建部发综合甲级设计
证书A111119012号中国 北
京 大兴区春和路39号院3号
楼A座Building3, No. 39 of
Chunhe Road, Daxing
District, Beijing, Chind

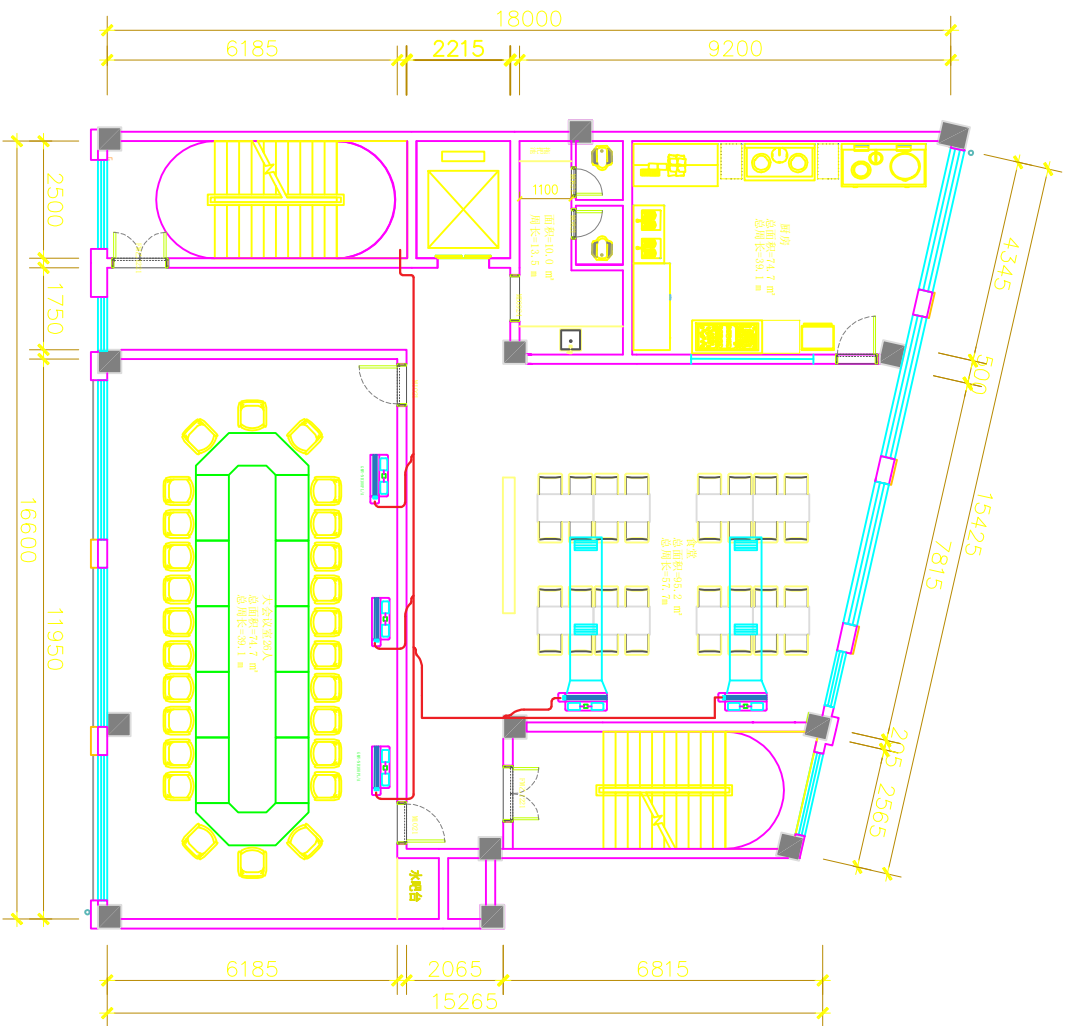

平面布置图
FF
SCALE 1:100 三层 s:169

工程地址:
贵州修文小箐镇农商银行

设计师:
PROJECT CHIEF 王欢

项目名称:
中央空调 项目

比例:
SCALE

图号:
DRAWING NO.

日期:

2025.2.10